
Knoten 5: OL Neukirchen Hauptstraße/ Falkestraße

Detailplan Vollsperrung

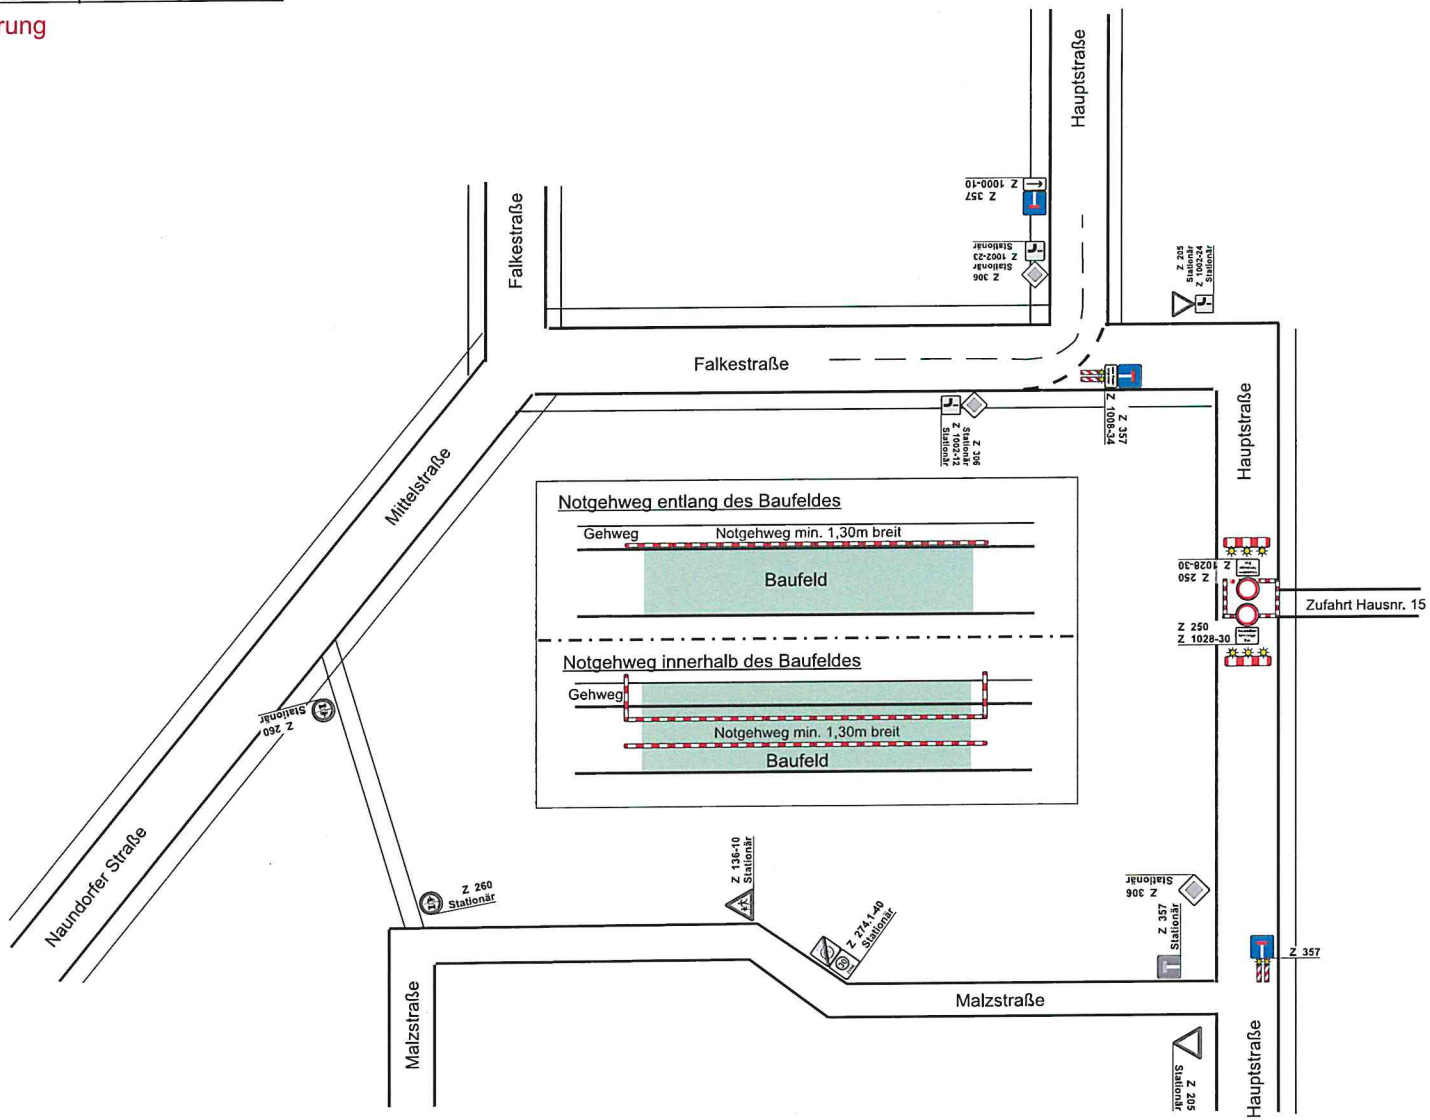

Projekt	**Neukirchen Hauptstraße 15**		
Projekt-Nr.		*Maßstab*	**ohne**
Projekt-beschreibung		*Blatt-Nr.*	**4**
		Datum	**06.11.2026**
Auftraggeber	**Fa. Reischl GET GmbH**	*Name*	R. Reiß
Bauleiter	Hr. Köhler	*Datei*	Neukirchen Hauptstraße 15.cdr
Bauzeit	ab...		

WESTRA GmbH
Lauterbacher Str. 22k
08459 Neukirchen
Telefon: 03762/9592-0
Telefax: 03762/959220
rene.reiss@westra-gmbh.de